



### PIANO SECONDO SOTTOSTRADA

Quota sezione: +143,84

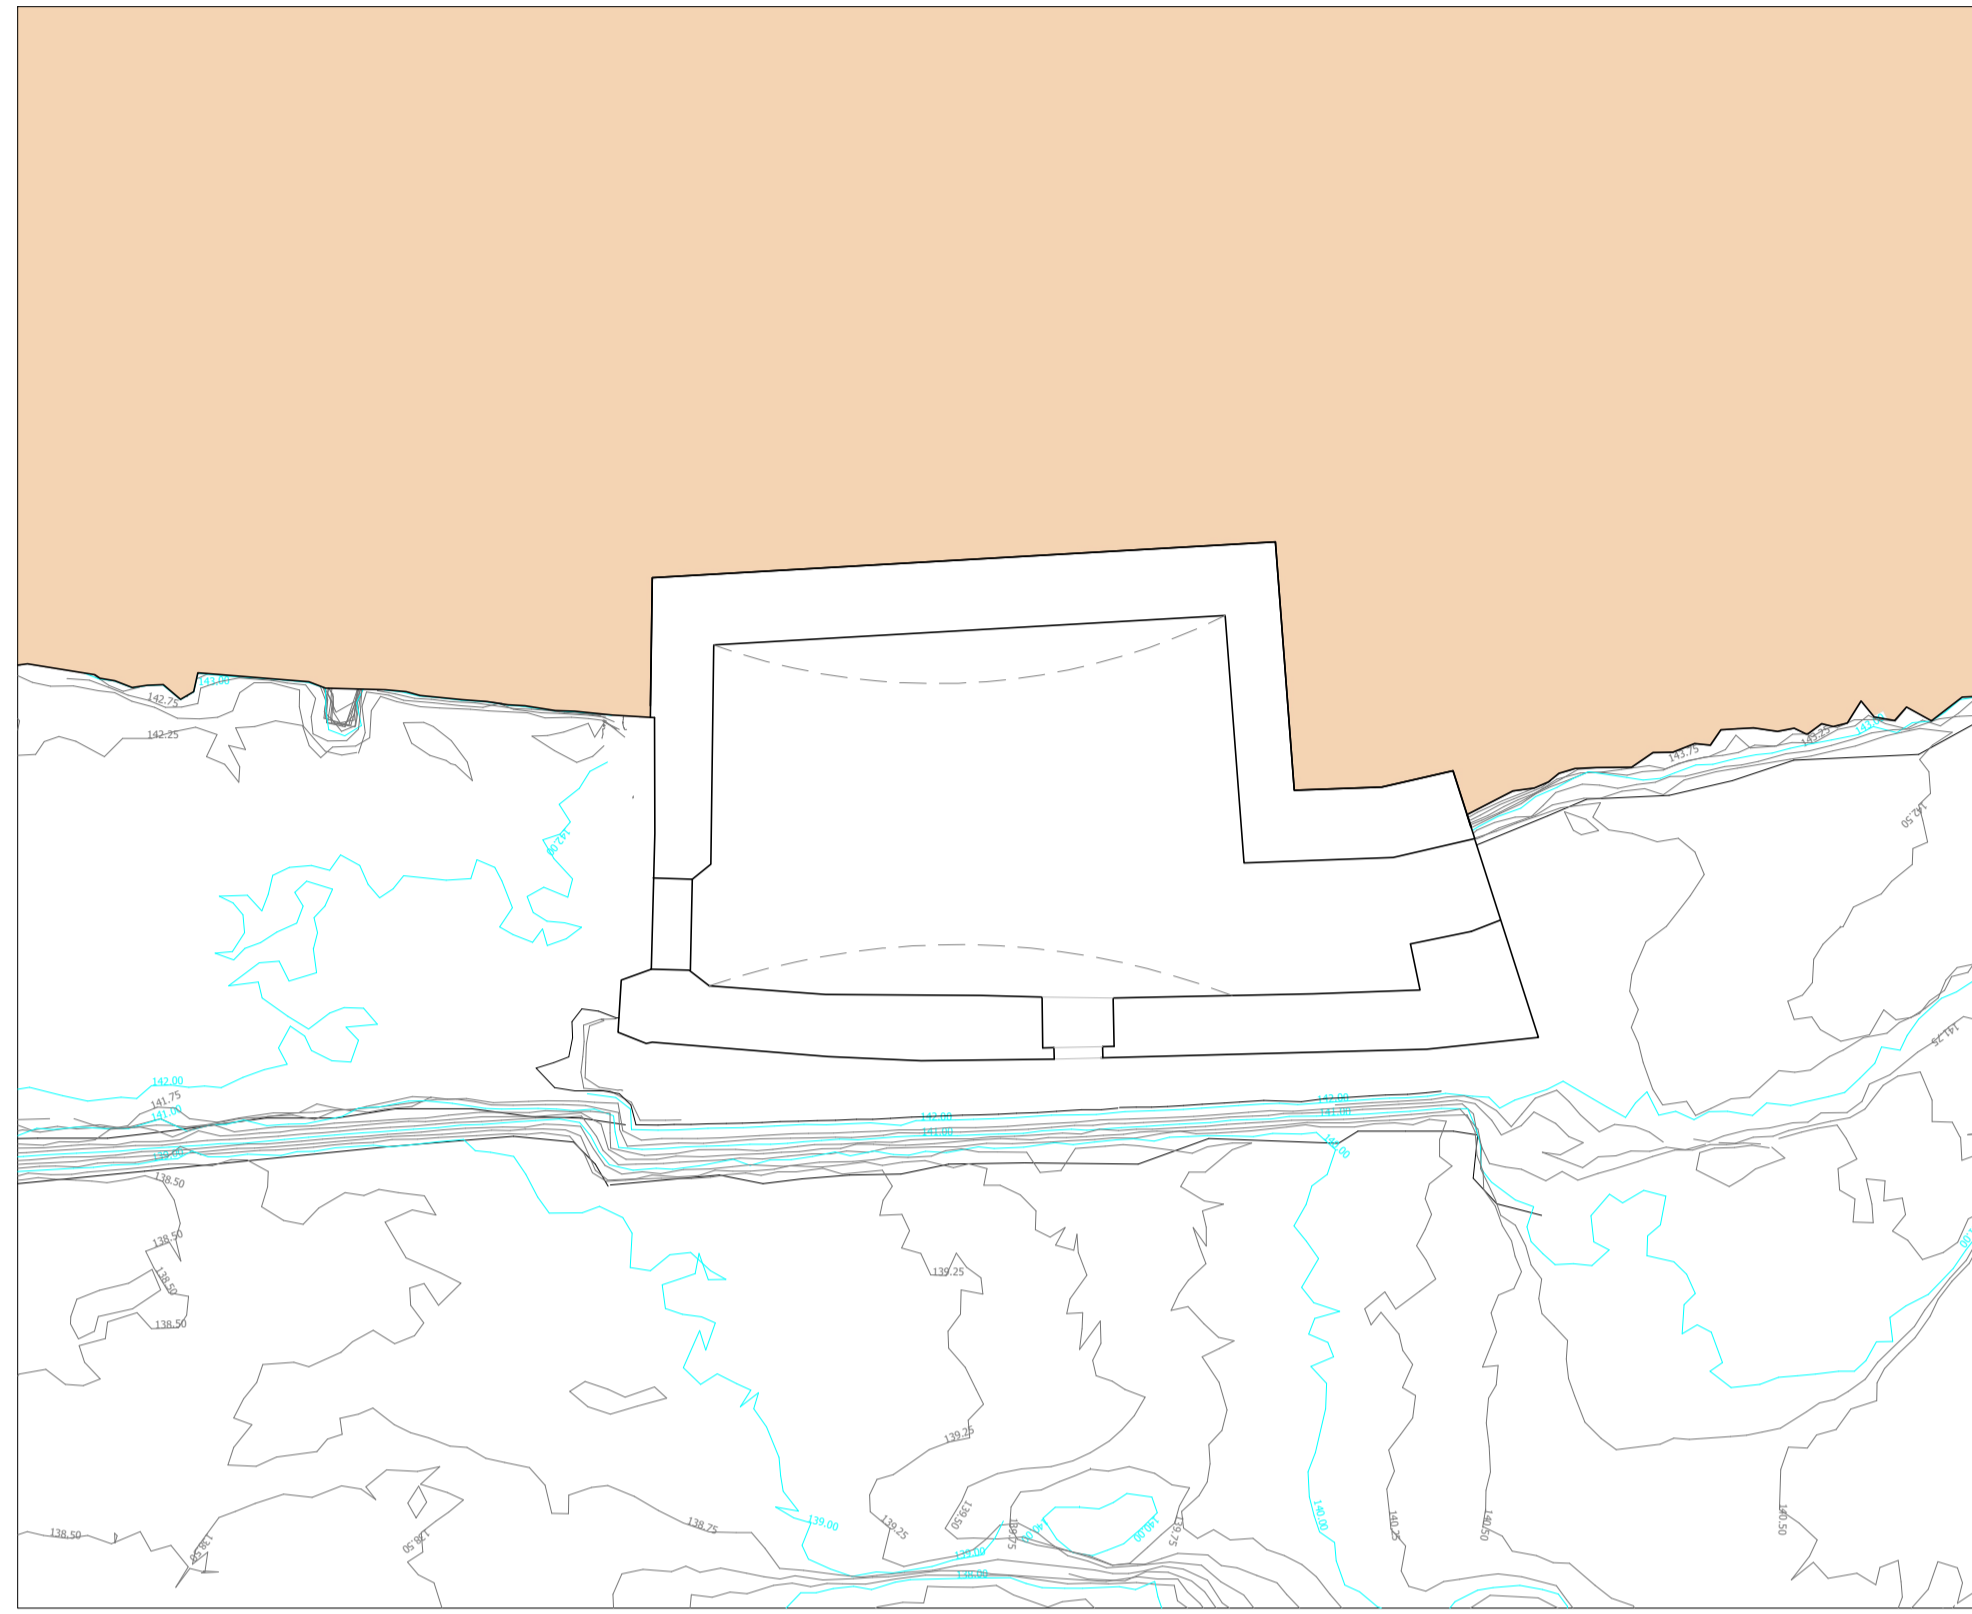


### PIANO PRIMO SOTTOSTRADA

Quota sezione: +146.28

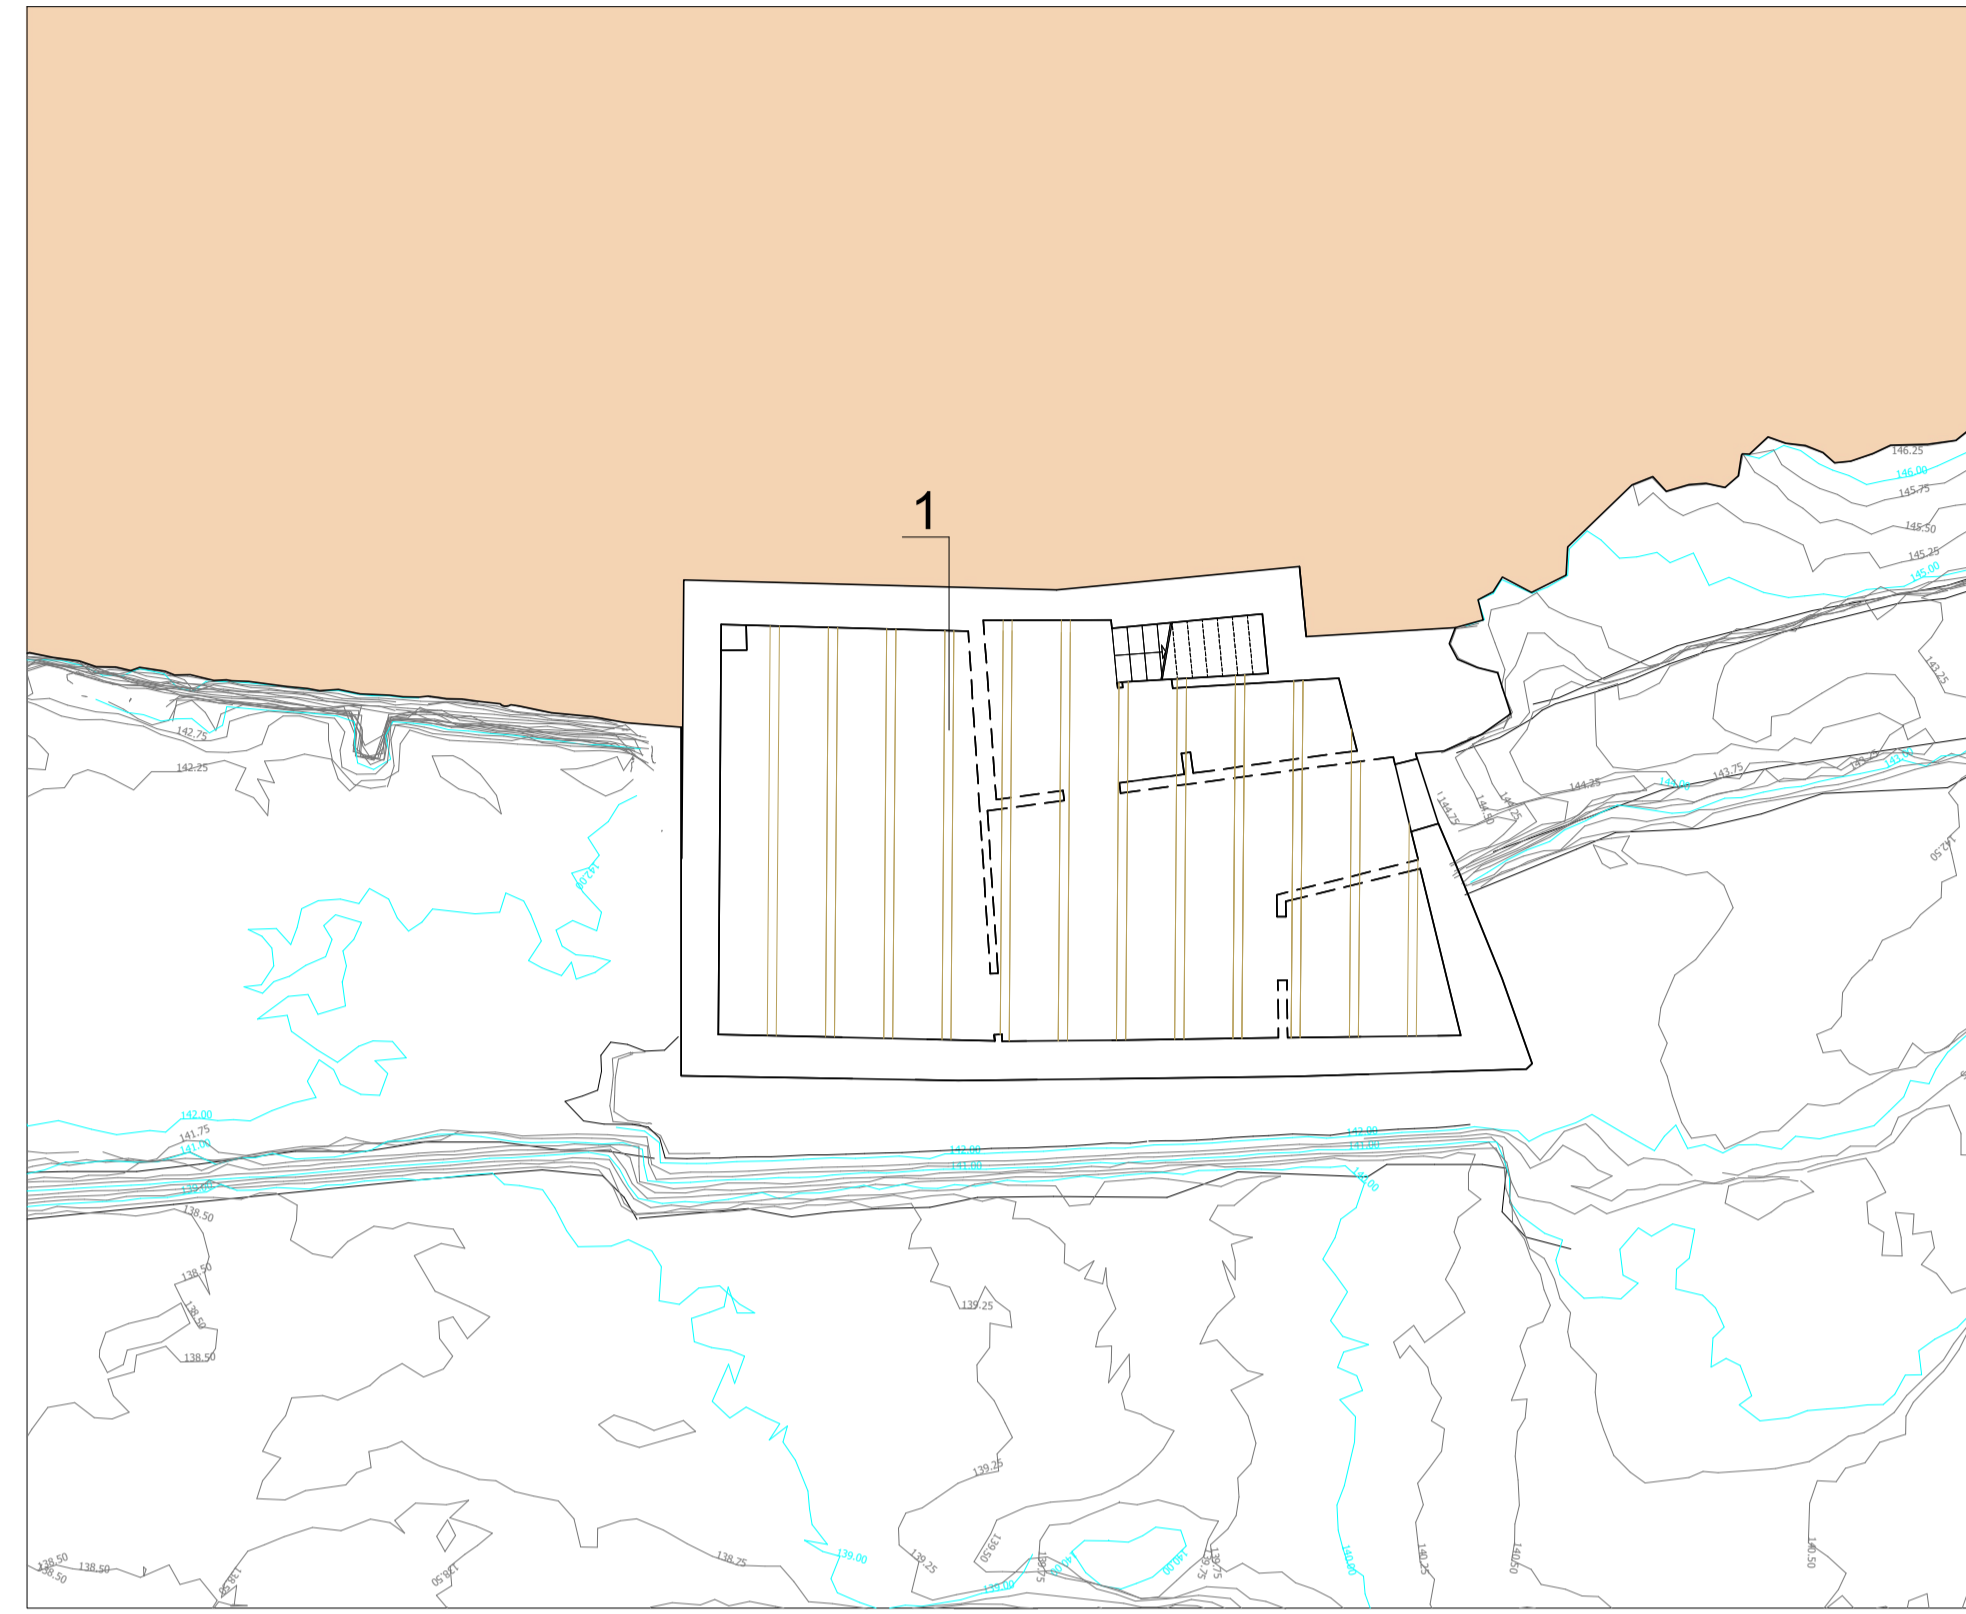


### PIANO TERRA

Quota sezione: 148,73

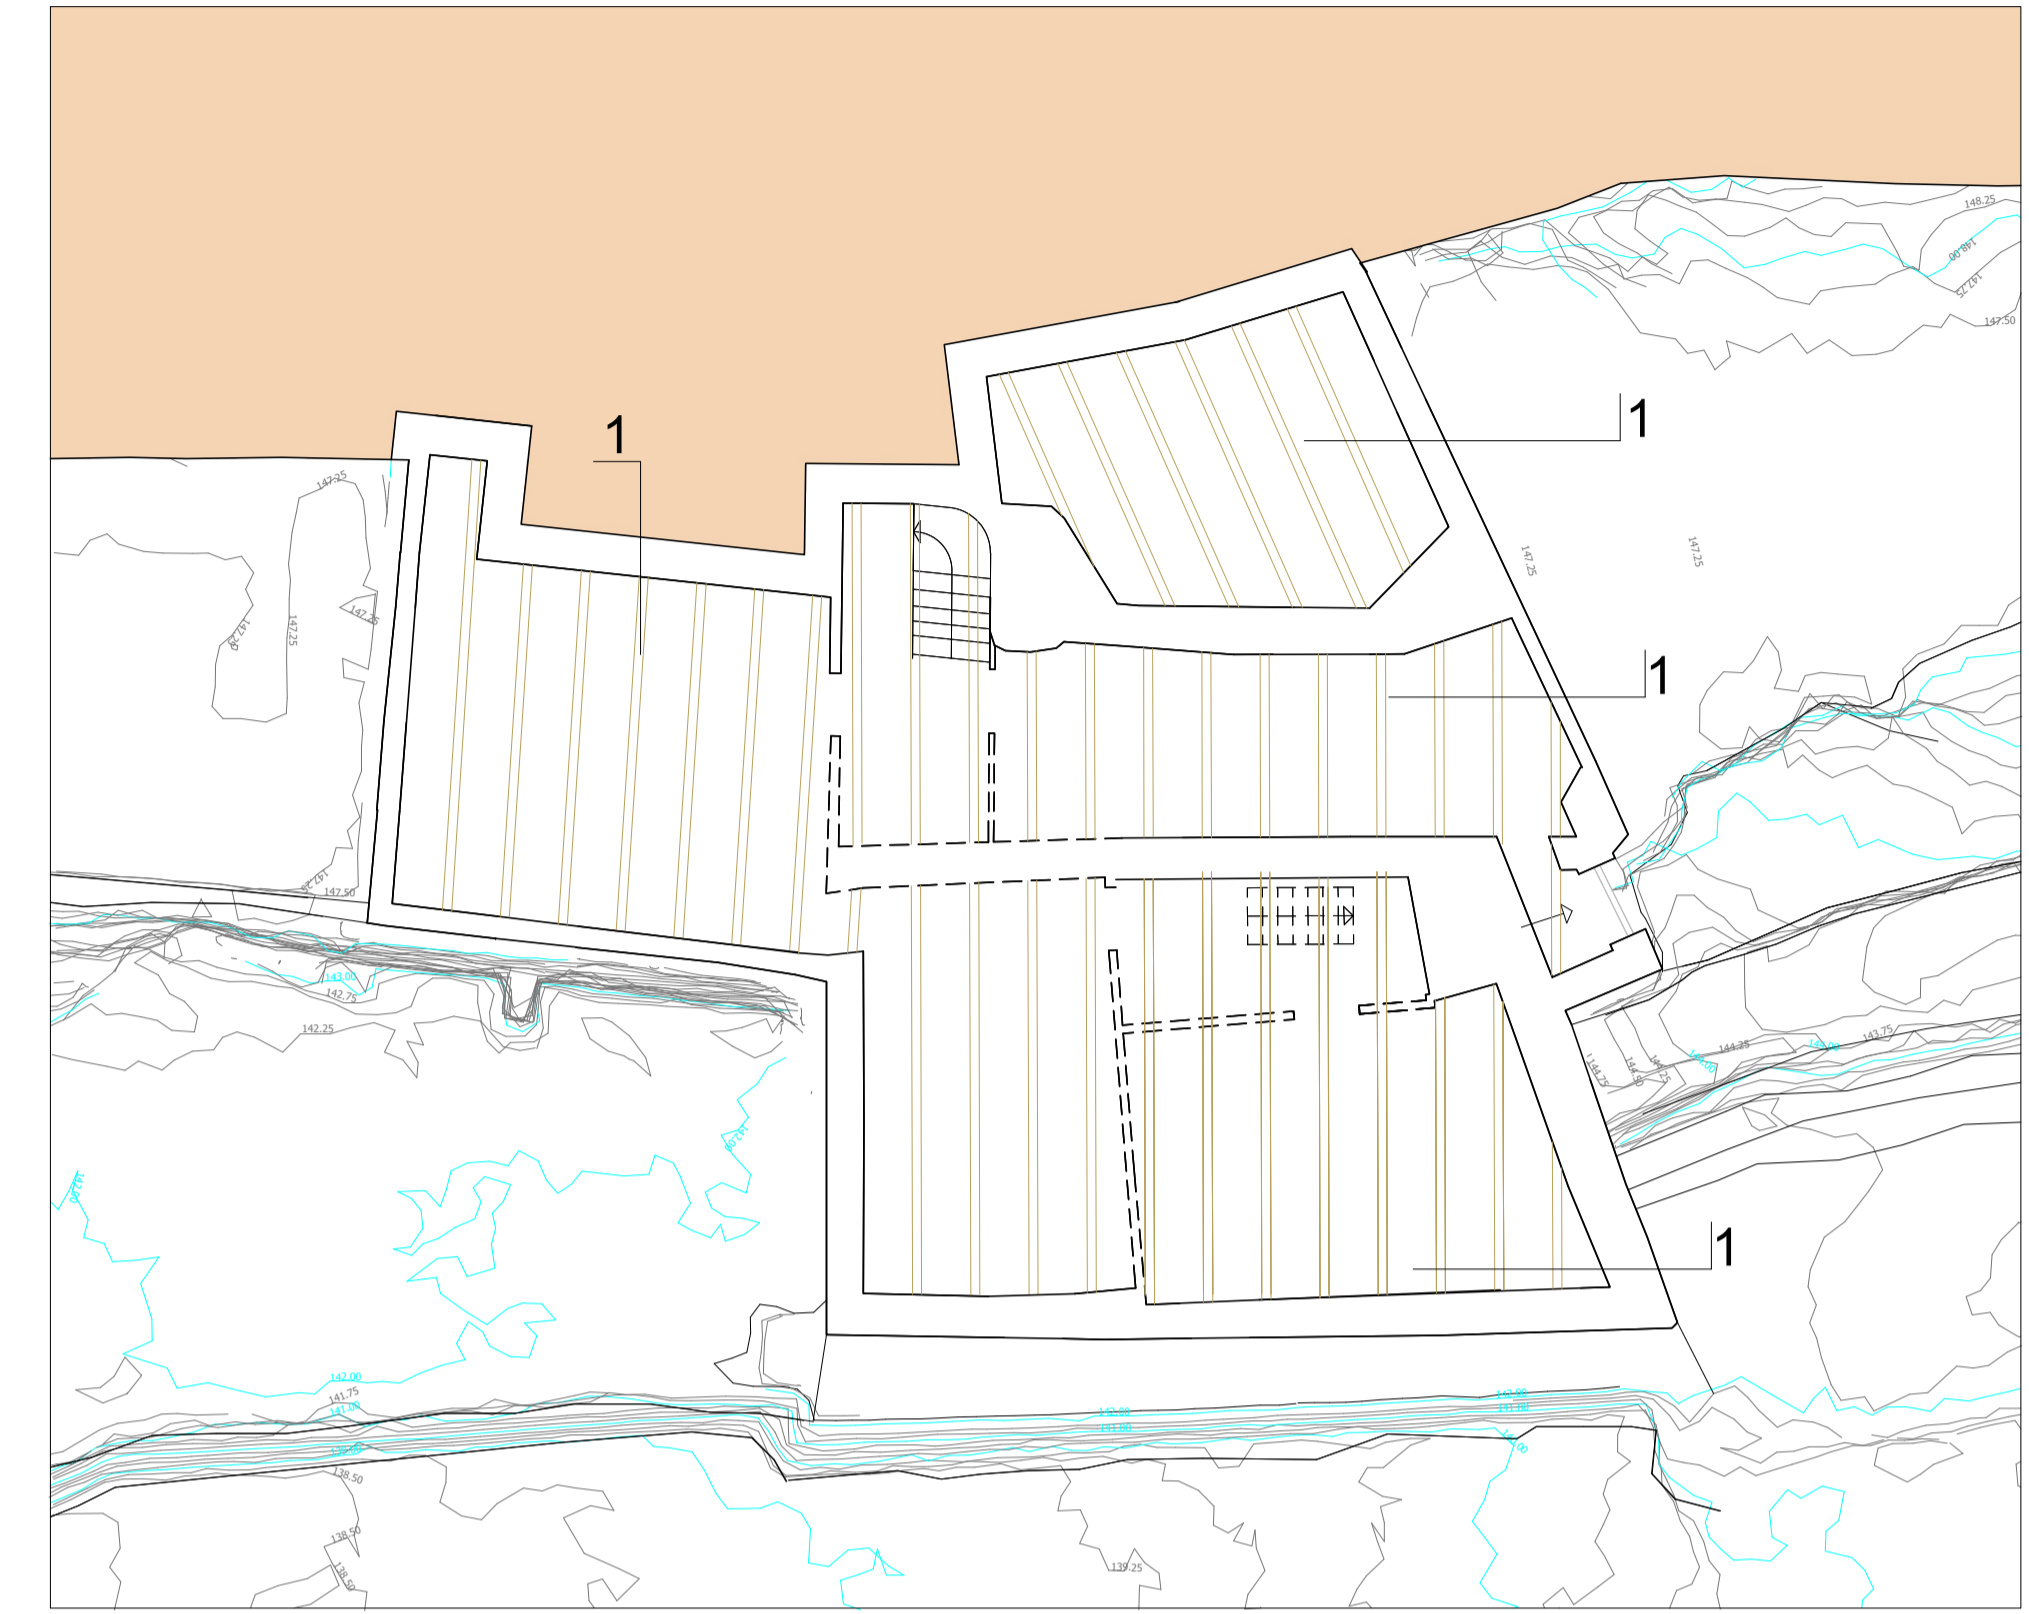

### PIANO PRIMO SOFFITTA


Quota sezione: 151,63

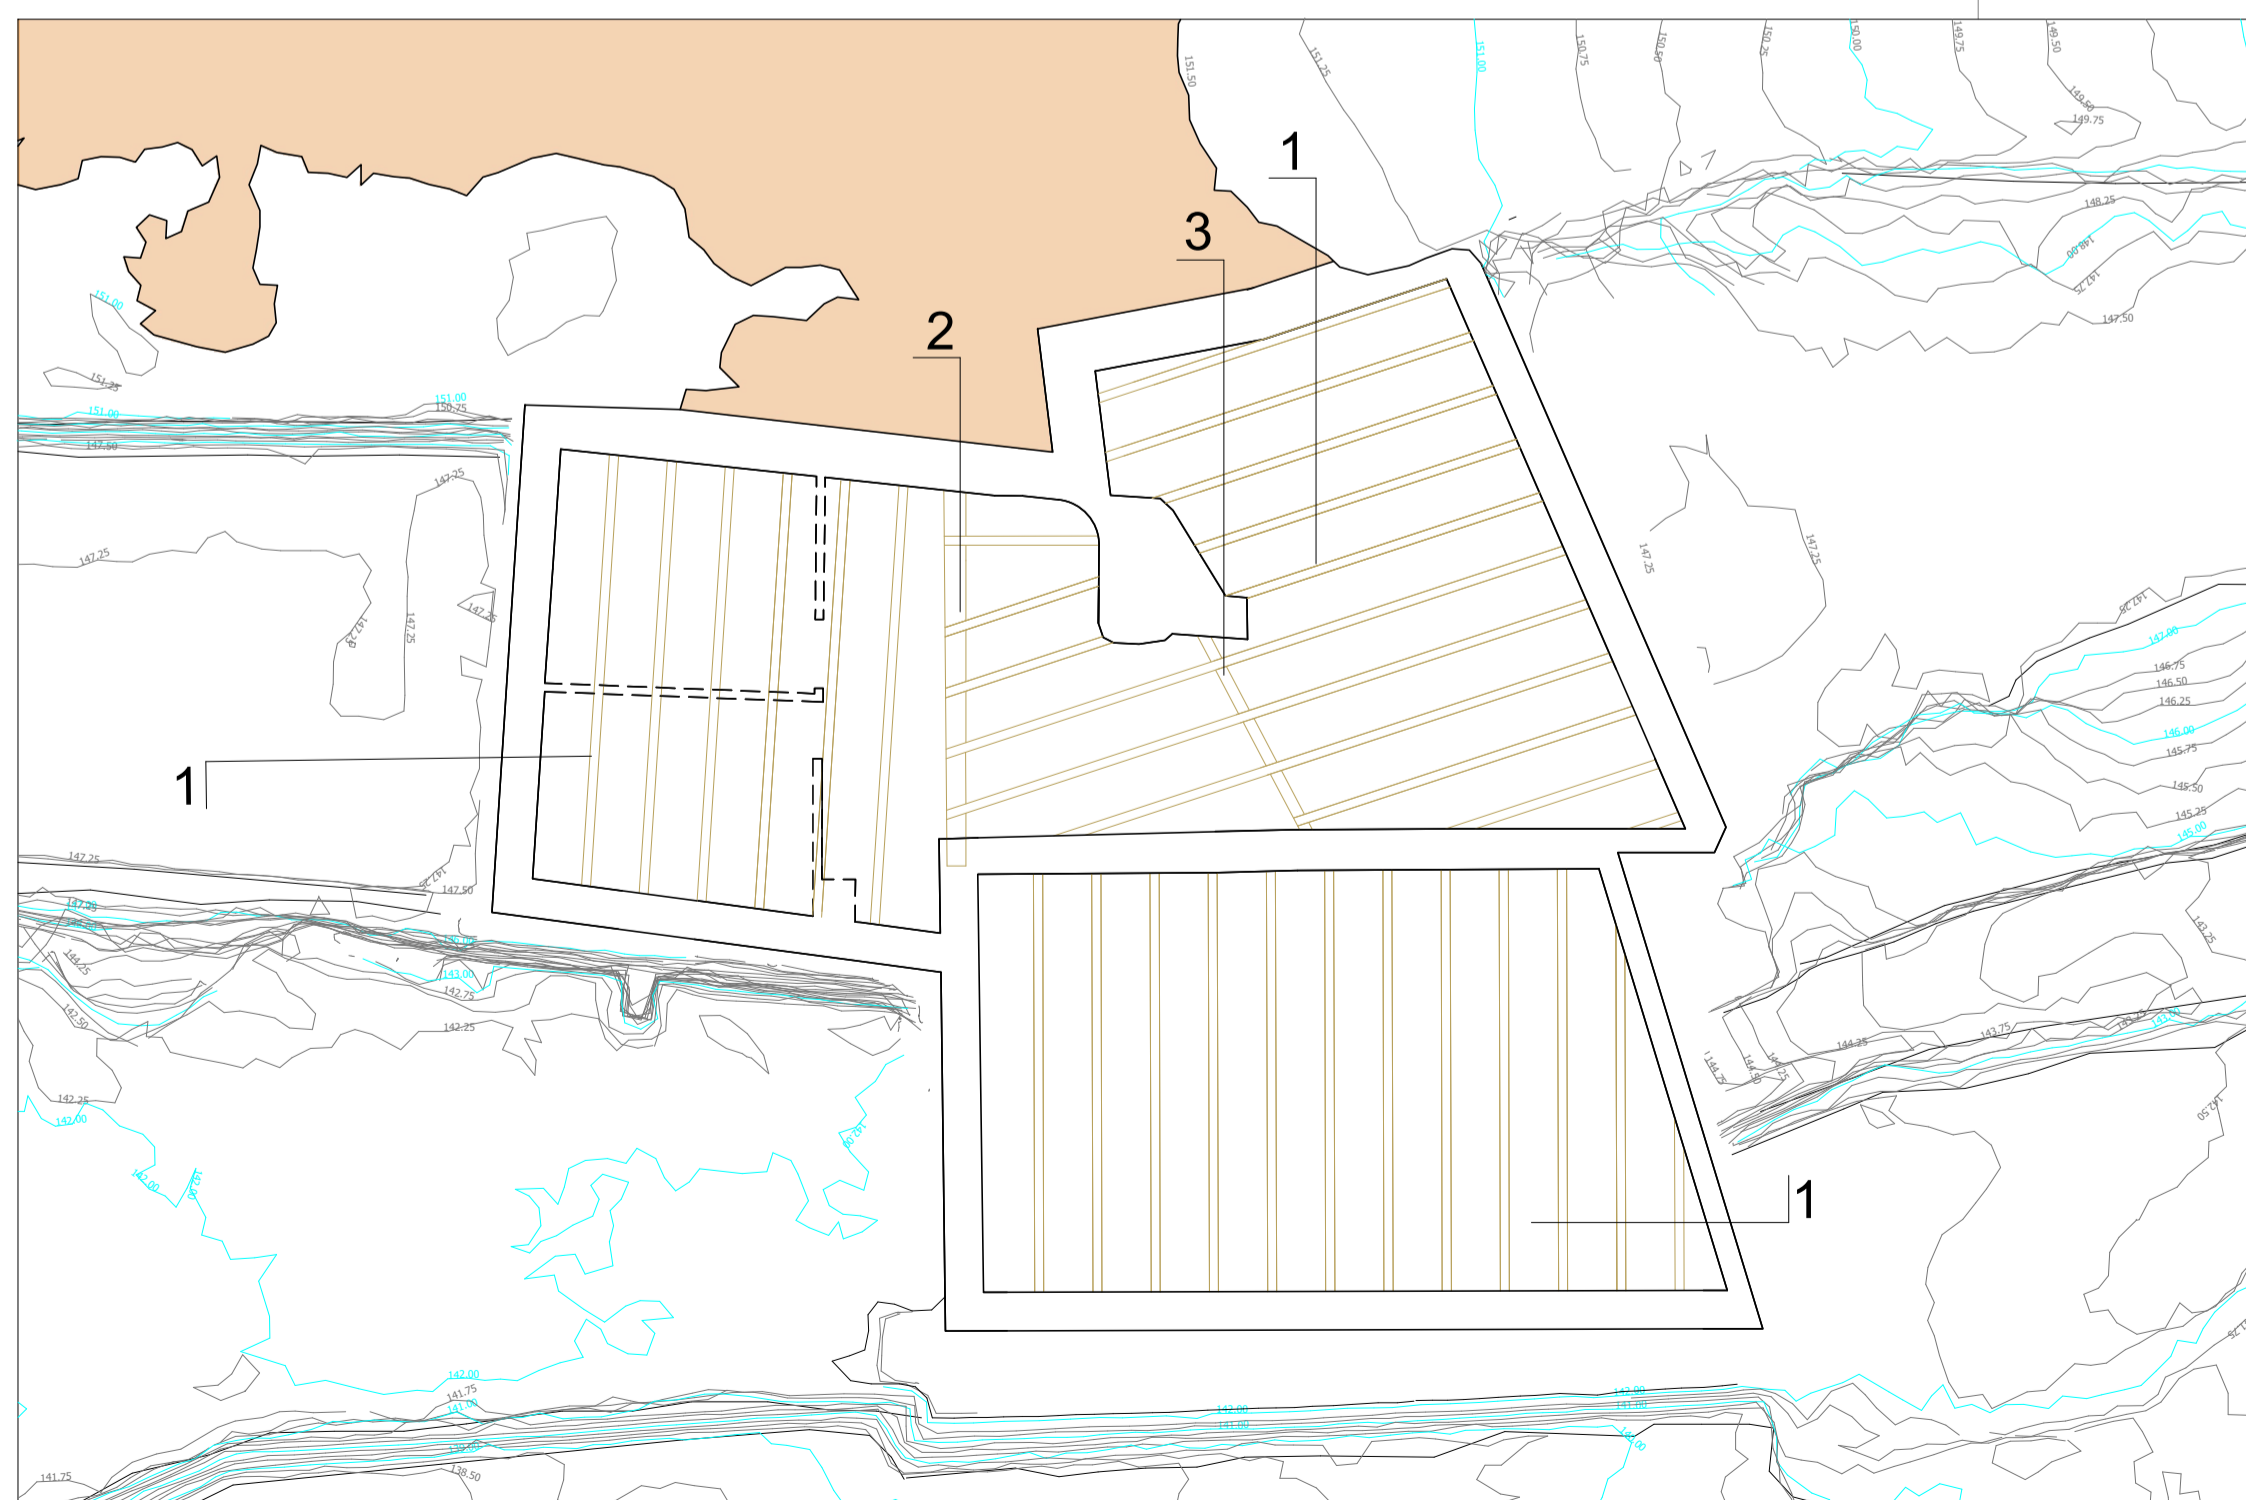

### LEGENDA

- 1 Travi 12X20
- 2 Travi 25X25
- 3 Travi 15X20

### COPERTURA

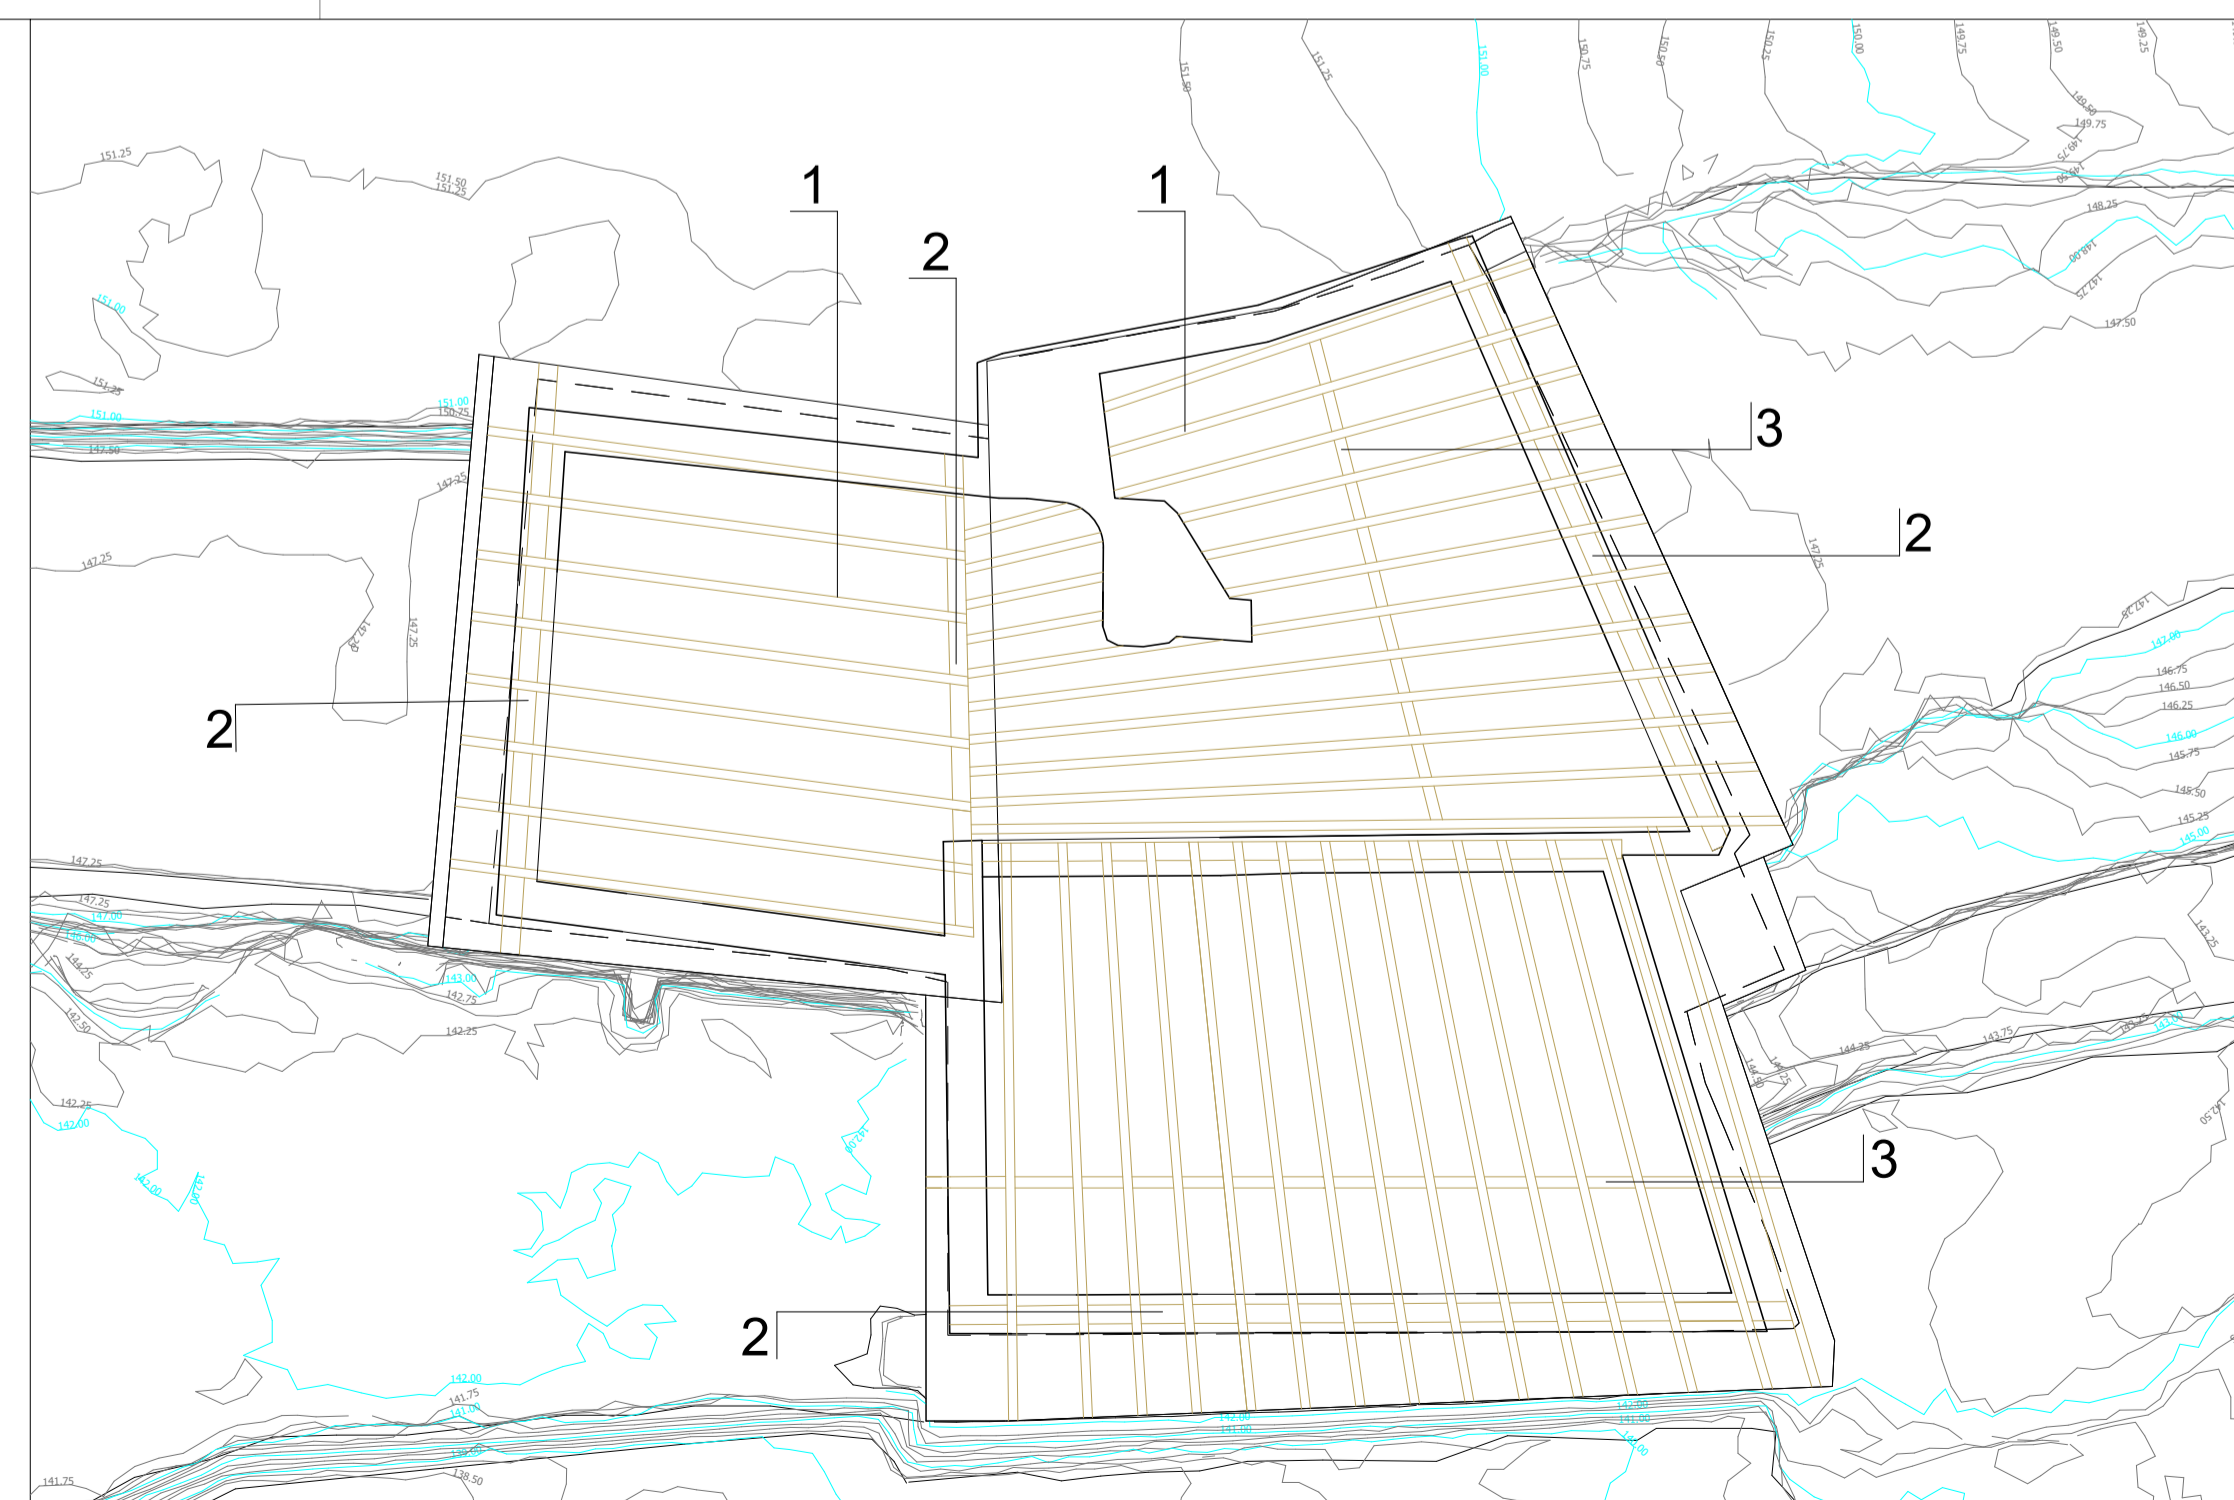

PROVINCIA AUTONOMA DI TRENTO  
COMUNE DI RIVA DEL GARDA

Titolo: **RECUPERO "MASO RONC"**

Committente: Comune di Riva del Garda  
Area Opere Pubbliche e Ambiente



Istituto: ITET F. e G. FONTANA



TAVOLA  
N. **07**

**RILIEVO DEI SOLAI E  
DELLE COPERTURE  
STATO DI FATTO**

Scala: 1:100

Data: Aprile 2022